


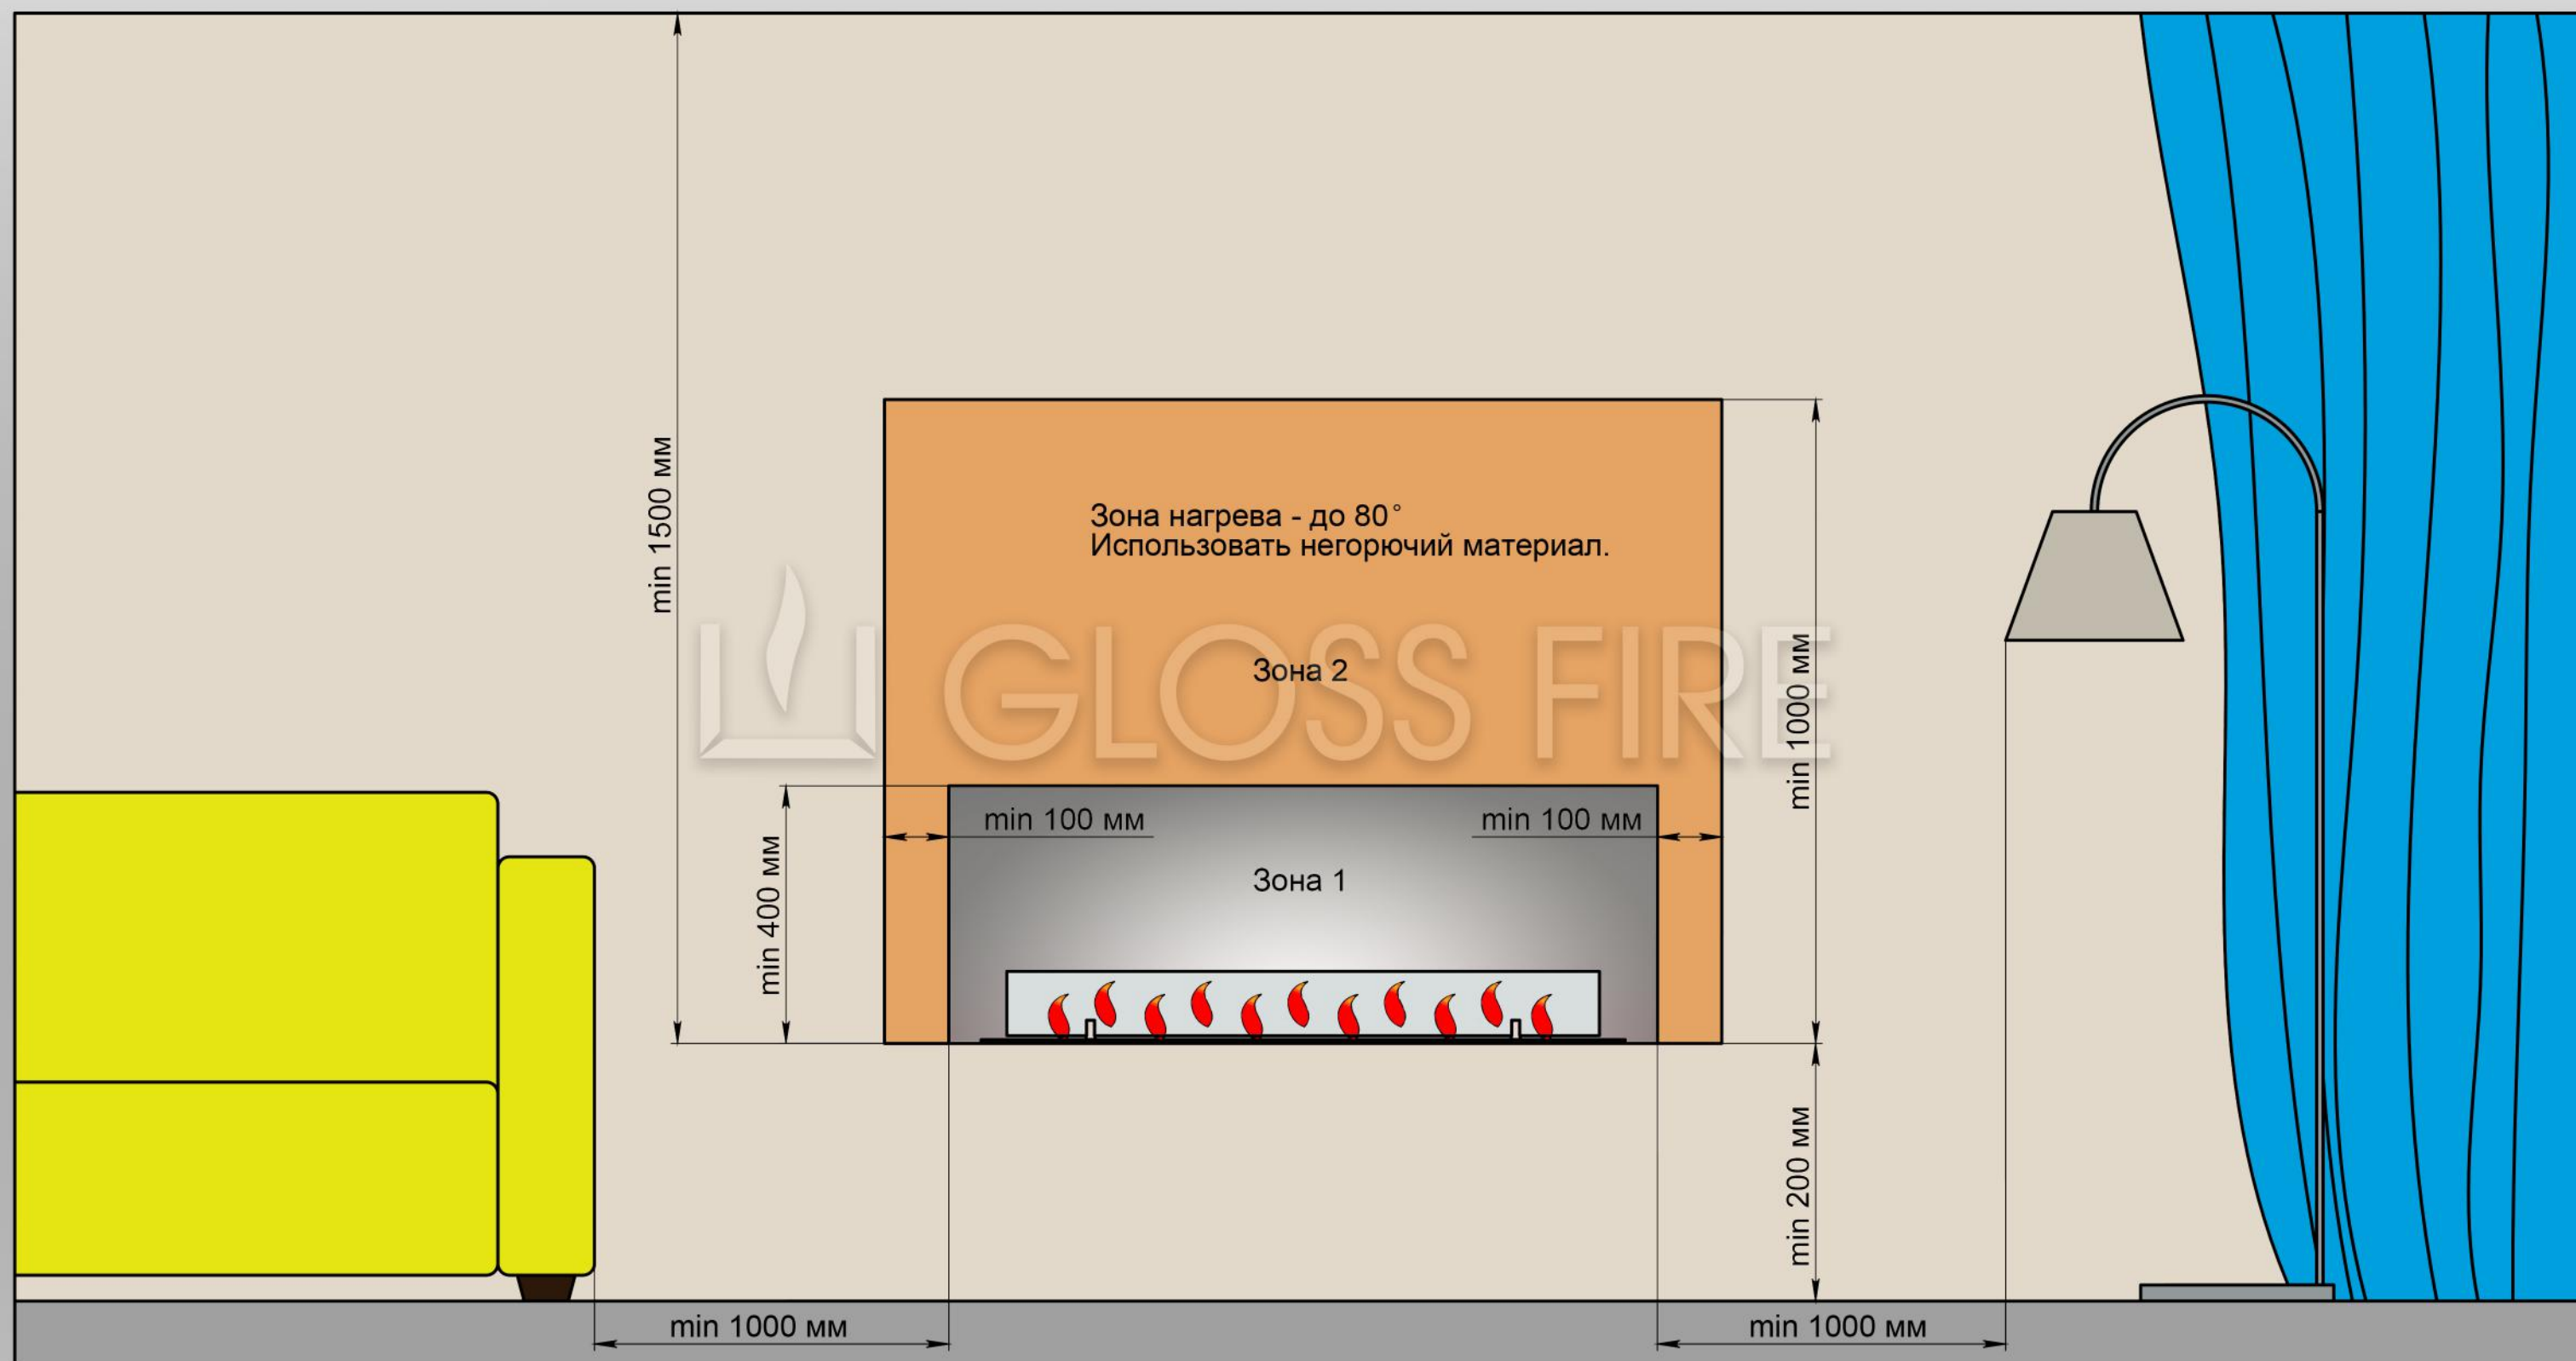

Внимание!

- Ниша (зона 1) должна быть выполнена из невоспламеняемых материалов.
- Отделка стены (зона 2) должна выдерживать нагрев до 80°C.
- Ниша под горелкой должна быть плотной, герметичной и выполненной из негорючих материалов.
- Неприемлемо расположение рядом с камином развивающихся занавесок, гардин и т.д.

Запрещается расположение легковоспламеняющихся предметов вблизи камина (в радиусе 1 м), а также на нём. Любое размещение предметов над биокамином, чувствительных к высоким температурам, производится на своё усмотрение (так как это может значительно сократить срок их эксплуатации). Производитель не несёт ответственности за порчу предметов возникшую в результате воздействия высоких температур.